Pirate's Cove Marina: PC Slip Owners' Association Map

Slip No.	Length (ft)	Beam (ft)
1	75	23
2	75	26
3	75	23
4	75	23
5	75	23
6	75	23
7	60	18.4
8	60	18.6
9	60	18.1
10	60	18.4
11	60	18.2
12	60	18
13	60	19.7
14	60	19.9
15	60	17.6
16	60	C DAWN
17	60	26.2

Slip No.	Length (ft)	Beam (ft)
18	60	18.4
19	60	18.2
20	60	18.1
21	60	18
22	60	17.9
23	60	18.8
24	60	17.1
25	60	18
26	60	18
27	55	18
28	55	18
29	55	17.6
30	55	17.8
31	55	18.1
32	55	18.1
33	55	17.8
34	55	18.5

Slip No.	Length (ft)	Beam (ft)
35	55	18
36	55	16.3
37	40	14
38	40	15.9
39	40	18
40	35	14
41	35	14
42	35	14.10
43	35	14.10
44	35	14.4
45	35	14
46	35	14
47	35	14.5
48	35	14
49	30	13
50	30	13
51	30	13

Slip No.	Length (ft)	Beam (ft)
52	30	13
53	30	13
54	30	14
55	30	13.5
56	30	13
57	30	13
58	30	13
59	35	14.4
60	35	13
61	35	15
62	55	15.6
63	55	18.2
64	55	18
65	55	18
66	55	18.10
67	55	17.6
68	55	18.2

Slip No.	Length (ft)	Beam (ft)
69	55	18
70	55	18
71	55	18
72	55	23
73	45	15
74	45	15
75	45	15.11
76	45	15
77	45	15
78	45	15
79	45	15.5
80	45	15
81	45	16
82	45	17
83	45	15
84	45	17
85	45	15

Slip No.	Length (ft)	Beam (ft)
86	45	15
87	45	16
88	45	15.6
89	45	15
90	45	14.8
91	45	16
92	45	16
93	45	16.5
94	45	15
95	45	17
96	45	16.6
97	45	16.10
98	45	16.3
99	45	16
100	40	14.9
101	40	14.8
102	40	15.2

Slip No.	Length (ft)	Beam (ft)
103	40	15
104	40	15
105	40	15.3
106	40	14.9
107	40	15
108	40	15.7
109	40	14.8
110	40	14.10
111	40	14.8
112	40	15
113	40	15
114	40	15.4
115	40	16.5
116	40	16.10
117	40	16.8
118	40	18
119	40	16.10


Slip No.	Length (ft)	Beam (ft)
120	45	16.4
121	50	20.7
122	45	16.6
123	50	18
124	45	16.3
125	50	19.4
126	45	16.5
127	55	18.1
128	45	16.7
129	55	18.10
130	45	16
131	55	18.6
132	45	16.8
133	55	18.11
134	45	16.3
135	55	18.4
136	45	16

Slip No.	Length (ft)	Beam (ft)
137	55	18.9
138	50	16
139	55	22
140	45	20
141	55	22
142	60	19
143	60	19.4
144	60	19.7
145	60	20.6
146	60	20.4
147	60	19
148	65	21.7
149	65	21.3
150	65	19.10
151	65	19
152	65	21
153	65	21.9

Slip No.	Length (ft)	Beam (ft)
154	65	21.6
155	65	22
156	65	22
157	65	22
158	65	20.3
159	65	21.4
160	65	20.3
161	65	22
162	70	21
163	70	22.8
164	70	21.8
165	70	21.11
166	70	20.11
167	70	22
168	70	22
169	70	22.4
170	75	21.10

Slip No.	Length (ft)	Beam (ft)
171	75	21.11
172	75	22.3
173	75	22.11
174	75	24.1
175	75	22.11
176	75	24.2
177	75	22.11
178	75	24.11
179	75	24.1
180	60	20
181	60	18.4
182	60	18
183	60	19.3
184	60	19.2
185	60	17.2
186	60	20.5
187	75	21.6

Slip No.	Length (ft)	Beam (ft)
188	75	ANN W
189	75	20.9
190	75	19.2
191	75	20.1
192	75	20.5
193	75	20.3
194	75	22
195	75	22.1

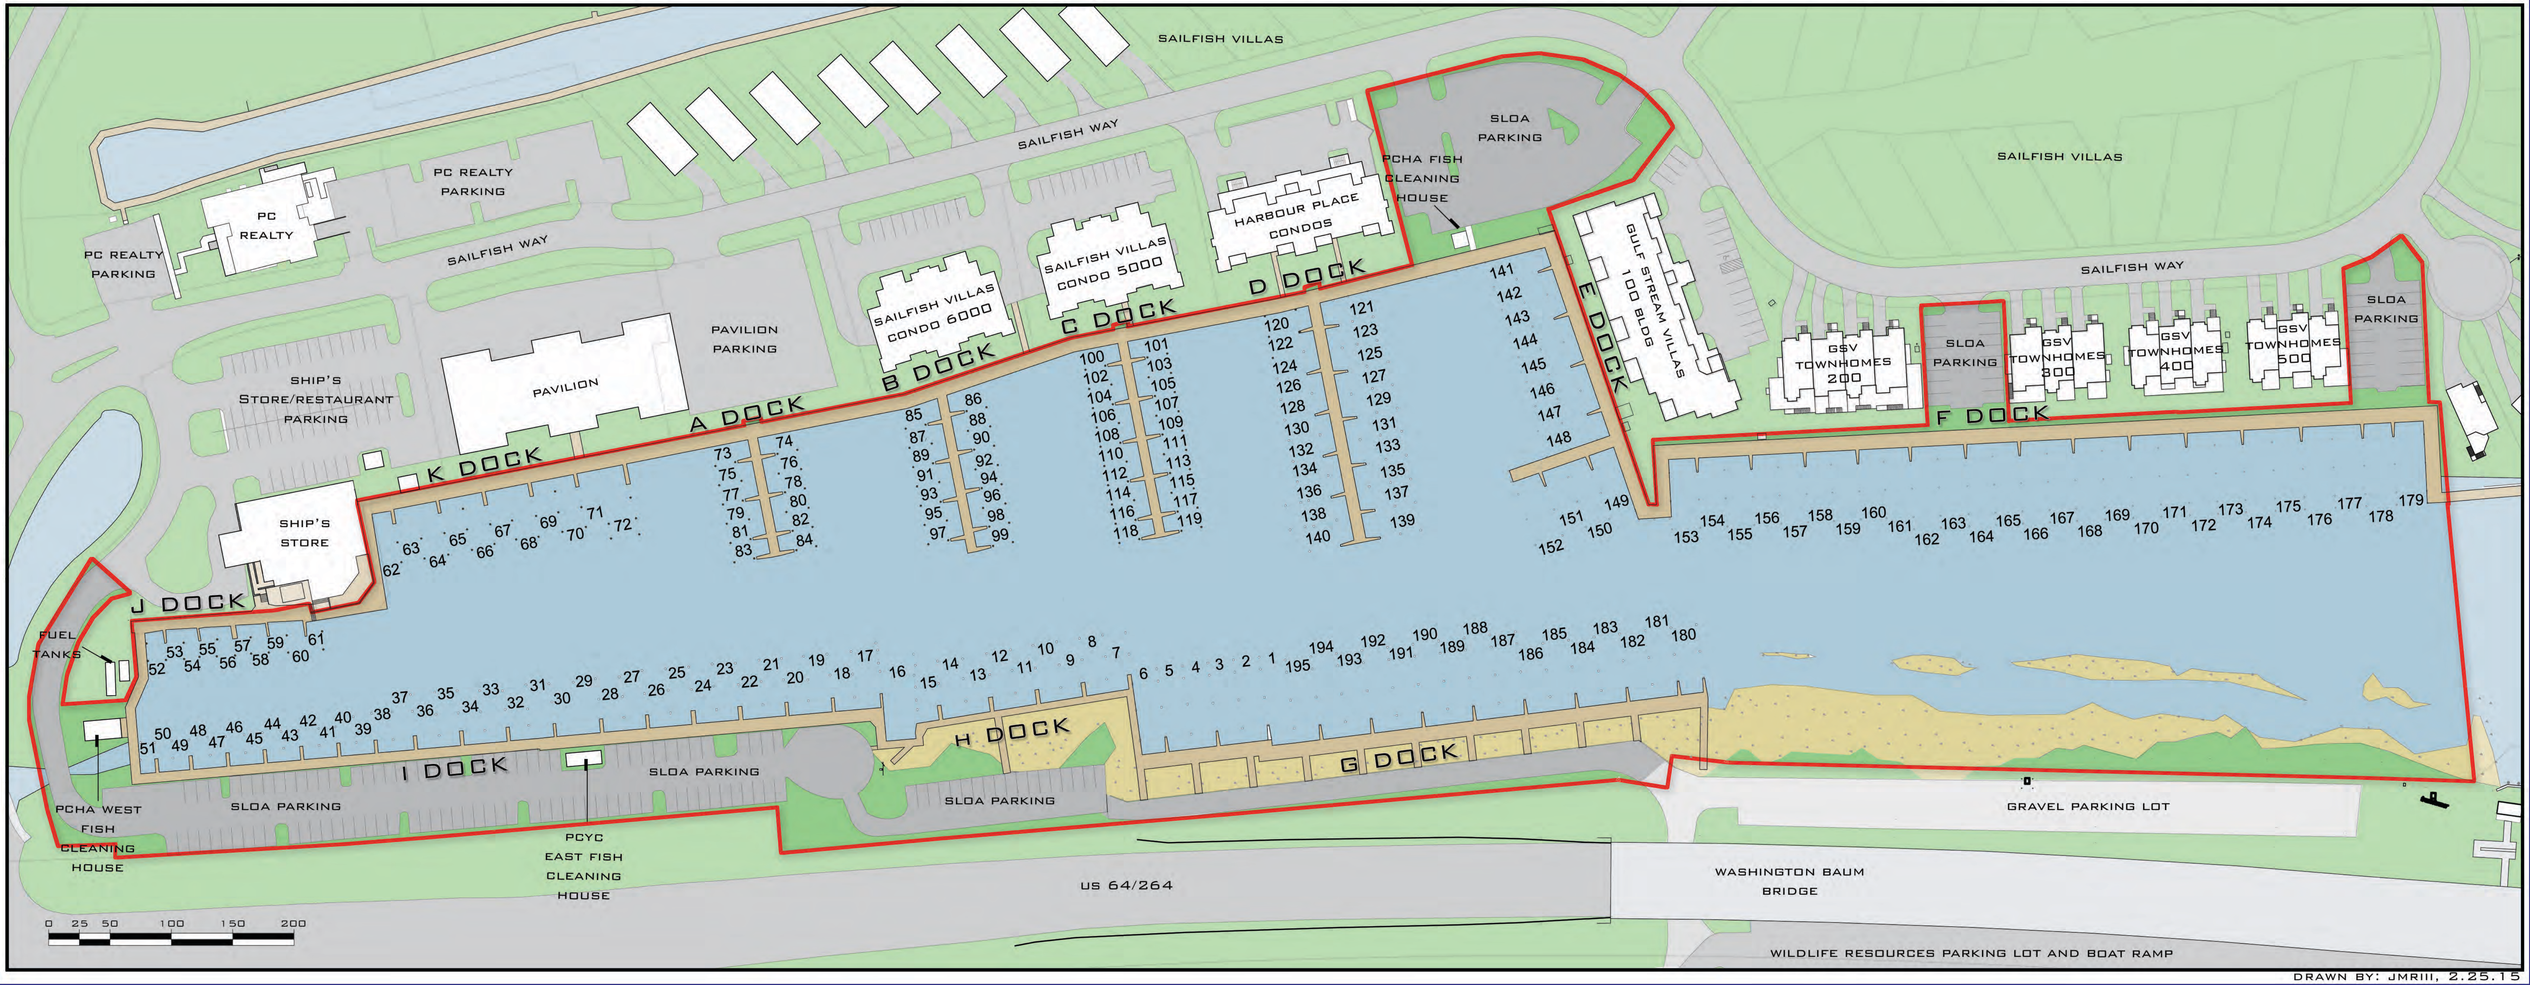

DRAWN BY: JMRIII, 2.25.15